


REZ DE CHAUSSEE

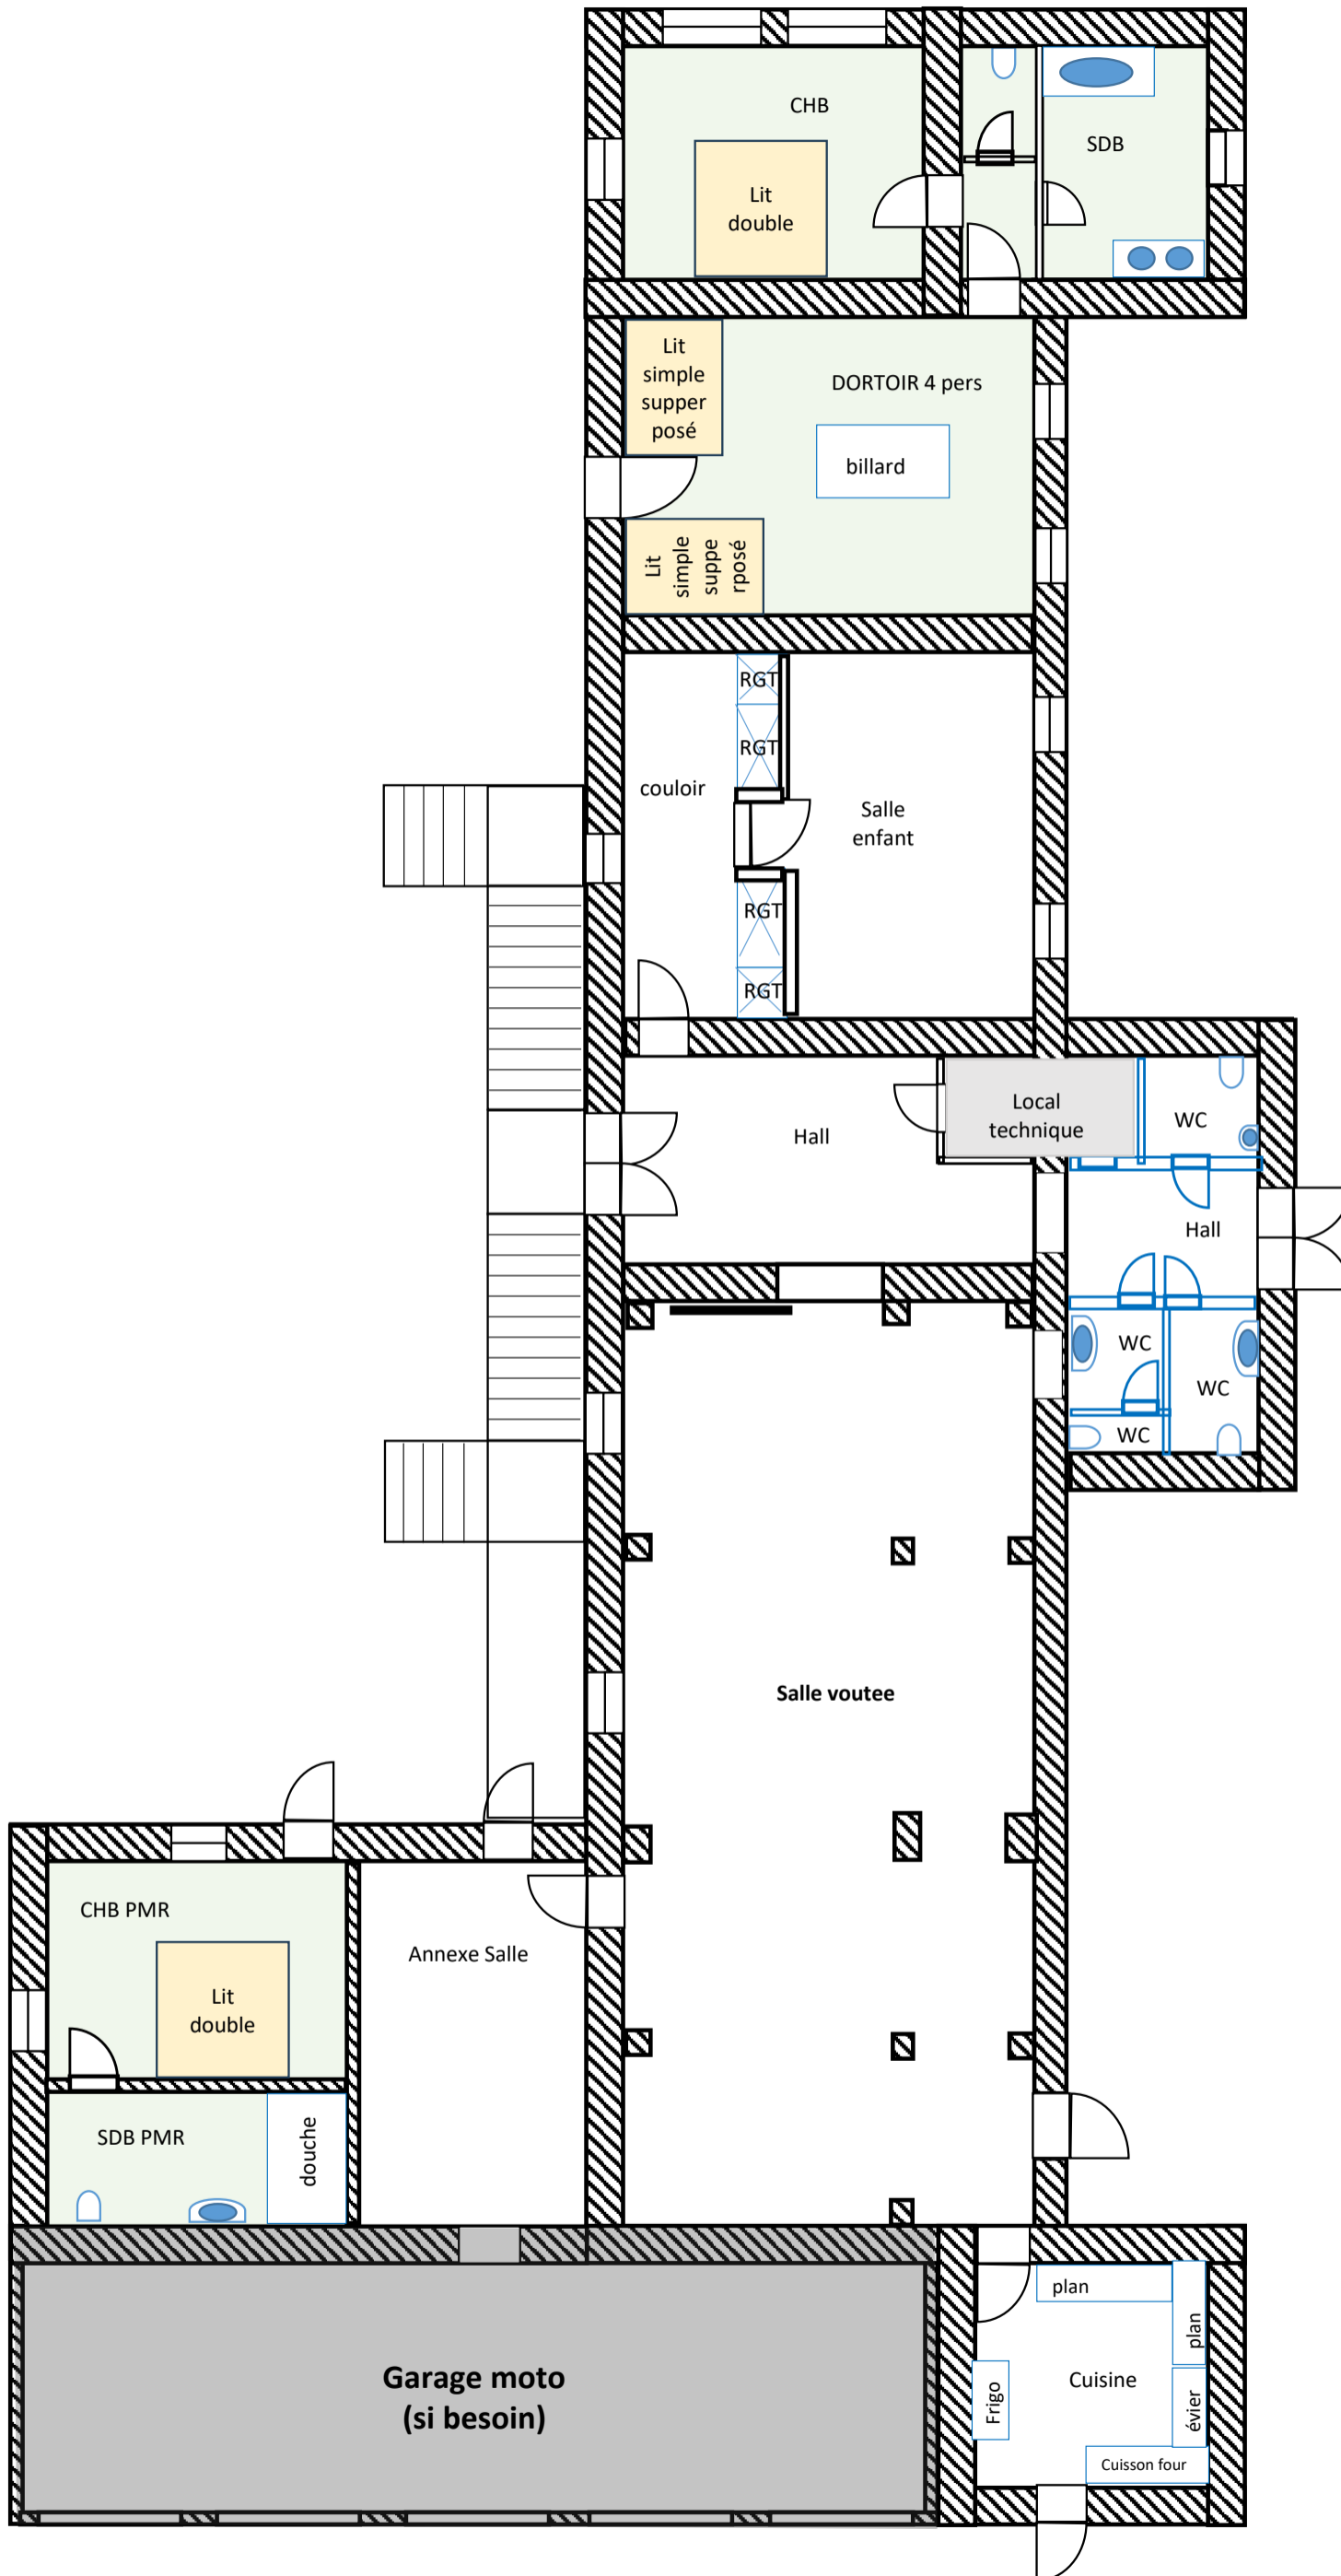

1er ETAGE

